


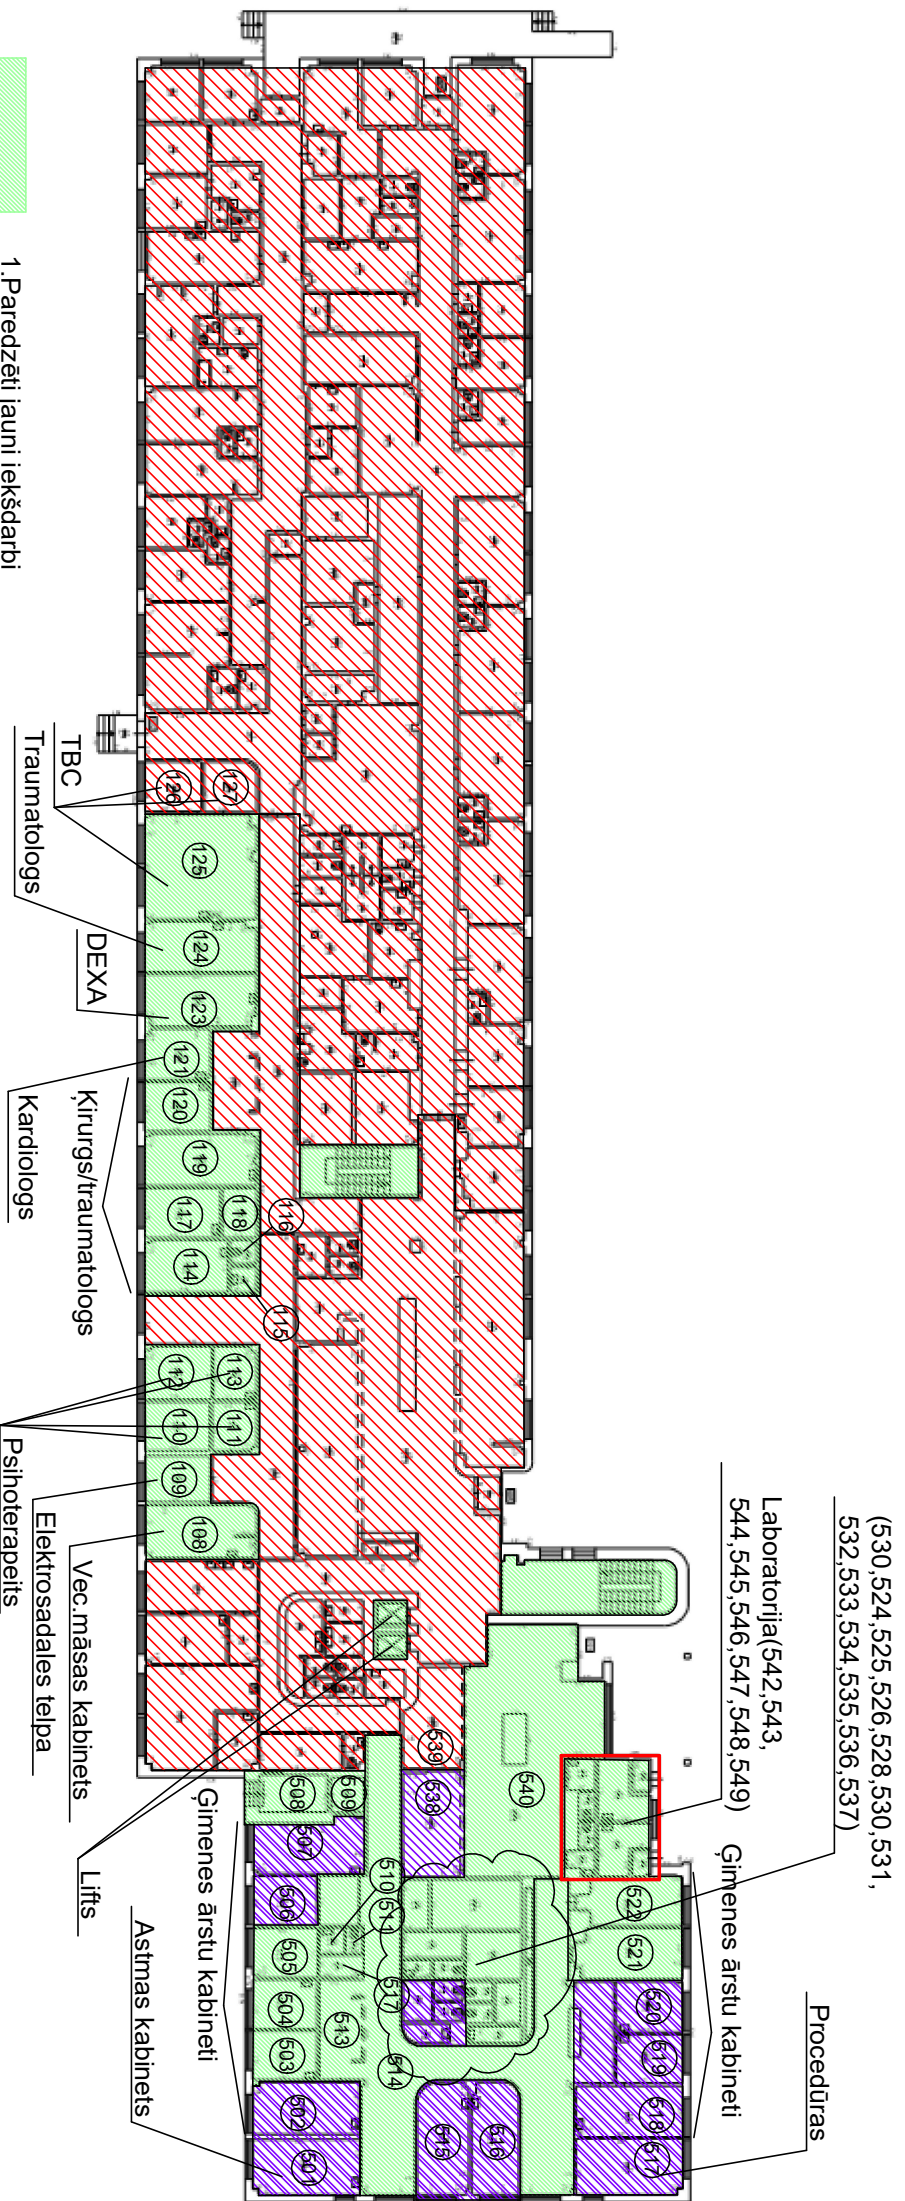

1. Paredzēti jauni iekšdarbi

2. Inženieritīklu pārbūve, iekšējo aparātu atjaunošana

3. Iepriekš veiktie iekšējo aparātu un inženieritīklu darbi

STĀVA PLĀNS			
KADASTRA APZĪMĒJUMS	STĀVS	MĒROGS	LPP.
5601 002 1223 001	1	1 : 100	12