


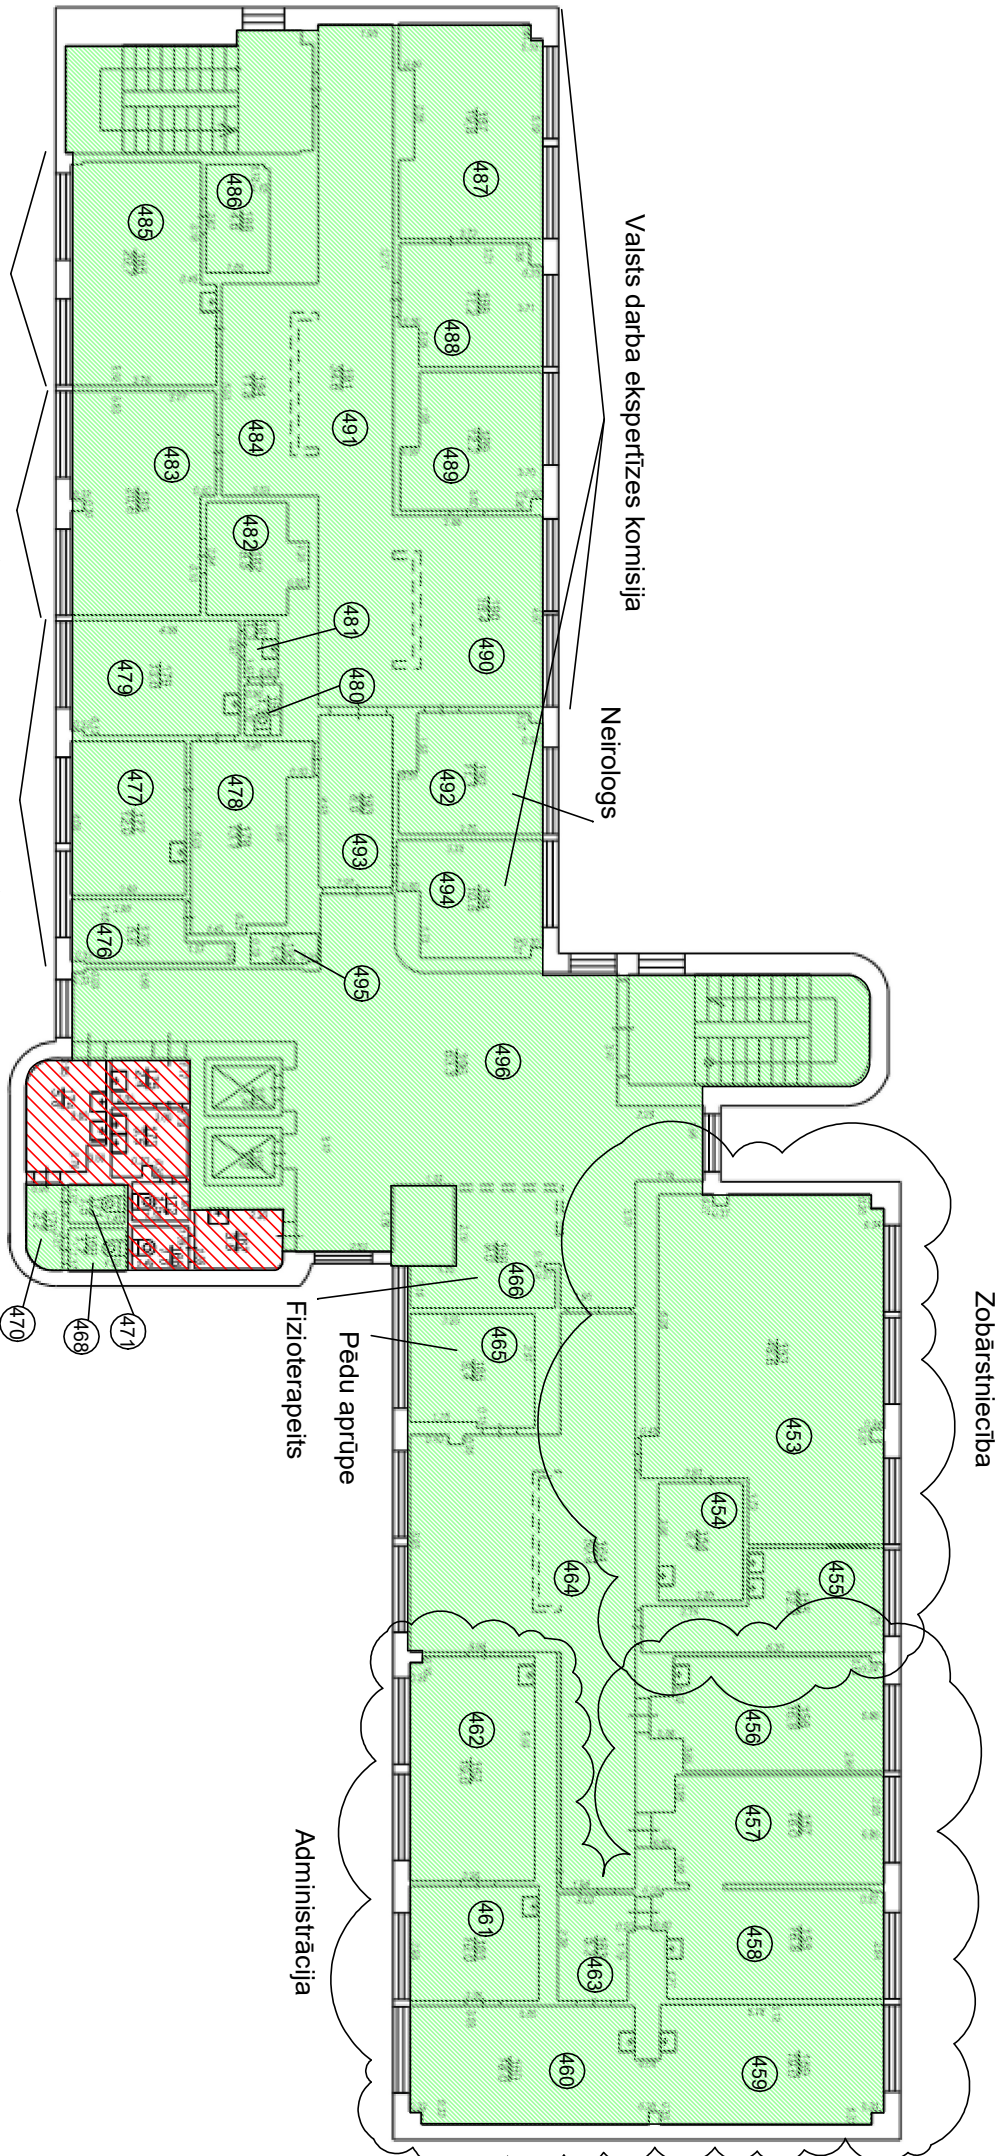

1. Paredzēti jauni iekšdarbi

3. Iepriekš veiktie iekšteļpu aparates un inženiertīklu darbi

STĀVA PLĀNS				
KADASTRA APZĪMĒJUMS	STĀVS	MĒROGS	LPP.	
5601 002 1223 001	4	1 : 100	15	