


PIEŅĒMTIE FUNKCIONĀLO ZONU APZĪMĒJUMI

- CENTRĀLĀ IEEJAS HALĒ + REGISTRĀTŪRA - A) ESOŠĀ, PĀRPLĀNOJAMĀ PLATĪBA = 290 m² + B) PIEBŪVES PLATĪBA = 150 m²
- AMBULATORĀS RADIOĻĪGAS NODAĻA - A) ESOŠĀ, PĀRPLĀNOJAMĀ PLATĪBA = 165 m²
- AKŪTĀ UZŅĒMŠANA - A) ESOŠĀ, PĀRPLĀNOJAMĀ PLATĪBA = 370 m² + B) PIEBŪVES PLATĪBA = 145 m²
- OBSERVĀCIJA - A) ESOŠĀ, PĀRPLĀNOJAMĀ PLATĪBA = 325 m²
- AMBULANČES TRANSPORTA MEZGLS (GARĀŽAS) - A) PIEBŪVES PLATĪBA = 335 m²
- LIFTA ŠAHTU PĀRBŪVE, UZSTĀDOT 2 JAUNAS GULTU LIFTA IEKĀRTAS (SAVIEŅOJUMS 6 STĀVU LĪMENOS)
- BRAUKTUVES RAMPU, GĀJEJU PANDUSA UN IEEJAS MEZGLU ĀRTEĻU IZBŪVE - A) KOPEJĀ JAUNPROJEKTĒJAMĀ PLATĪBA = 265 m²
- TERITORIJAS LABĪKĀRTOŠANA, CEĻU UN GĀJEJU IETVĪJU PĀRBŪVE VIDES PIEEJAMĪBAS UN FUNKCIONALITĀTES NODROŠINĀŠANAI ATBILSTOŠI PĀRPLĀNOŠANAS KONCEPCIJAI - A) KOPEJĀ TERITORIJAS LABĪKĀRTOJUMA PĀRBŪVES PLATĪBA = 1985 m²

PACIENTU PLŪSMAS

- AMBULATORIE PACIENTI UN APMEKLĒTĀJI
- NMPD ATVESTITIE PACIENTI (PACIENTU TRANSPORTS)
- UZŅĒMŠANAS AMBULATORIE PACIENTI
- SLIMNĪCĀS PACIENTU TRANSPORTS
- PLĀNVEIDA PACIENTU UZŅĒMŠANA
- RADIOĻĪGAS NODAĻAS PACIENTI
- UZŅĒMŠANAS OBSERVĀCIJAS PACIENTI

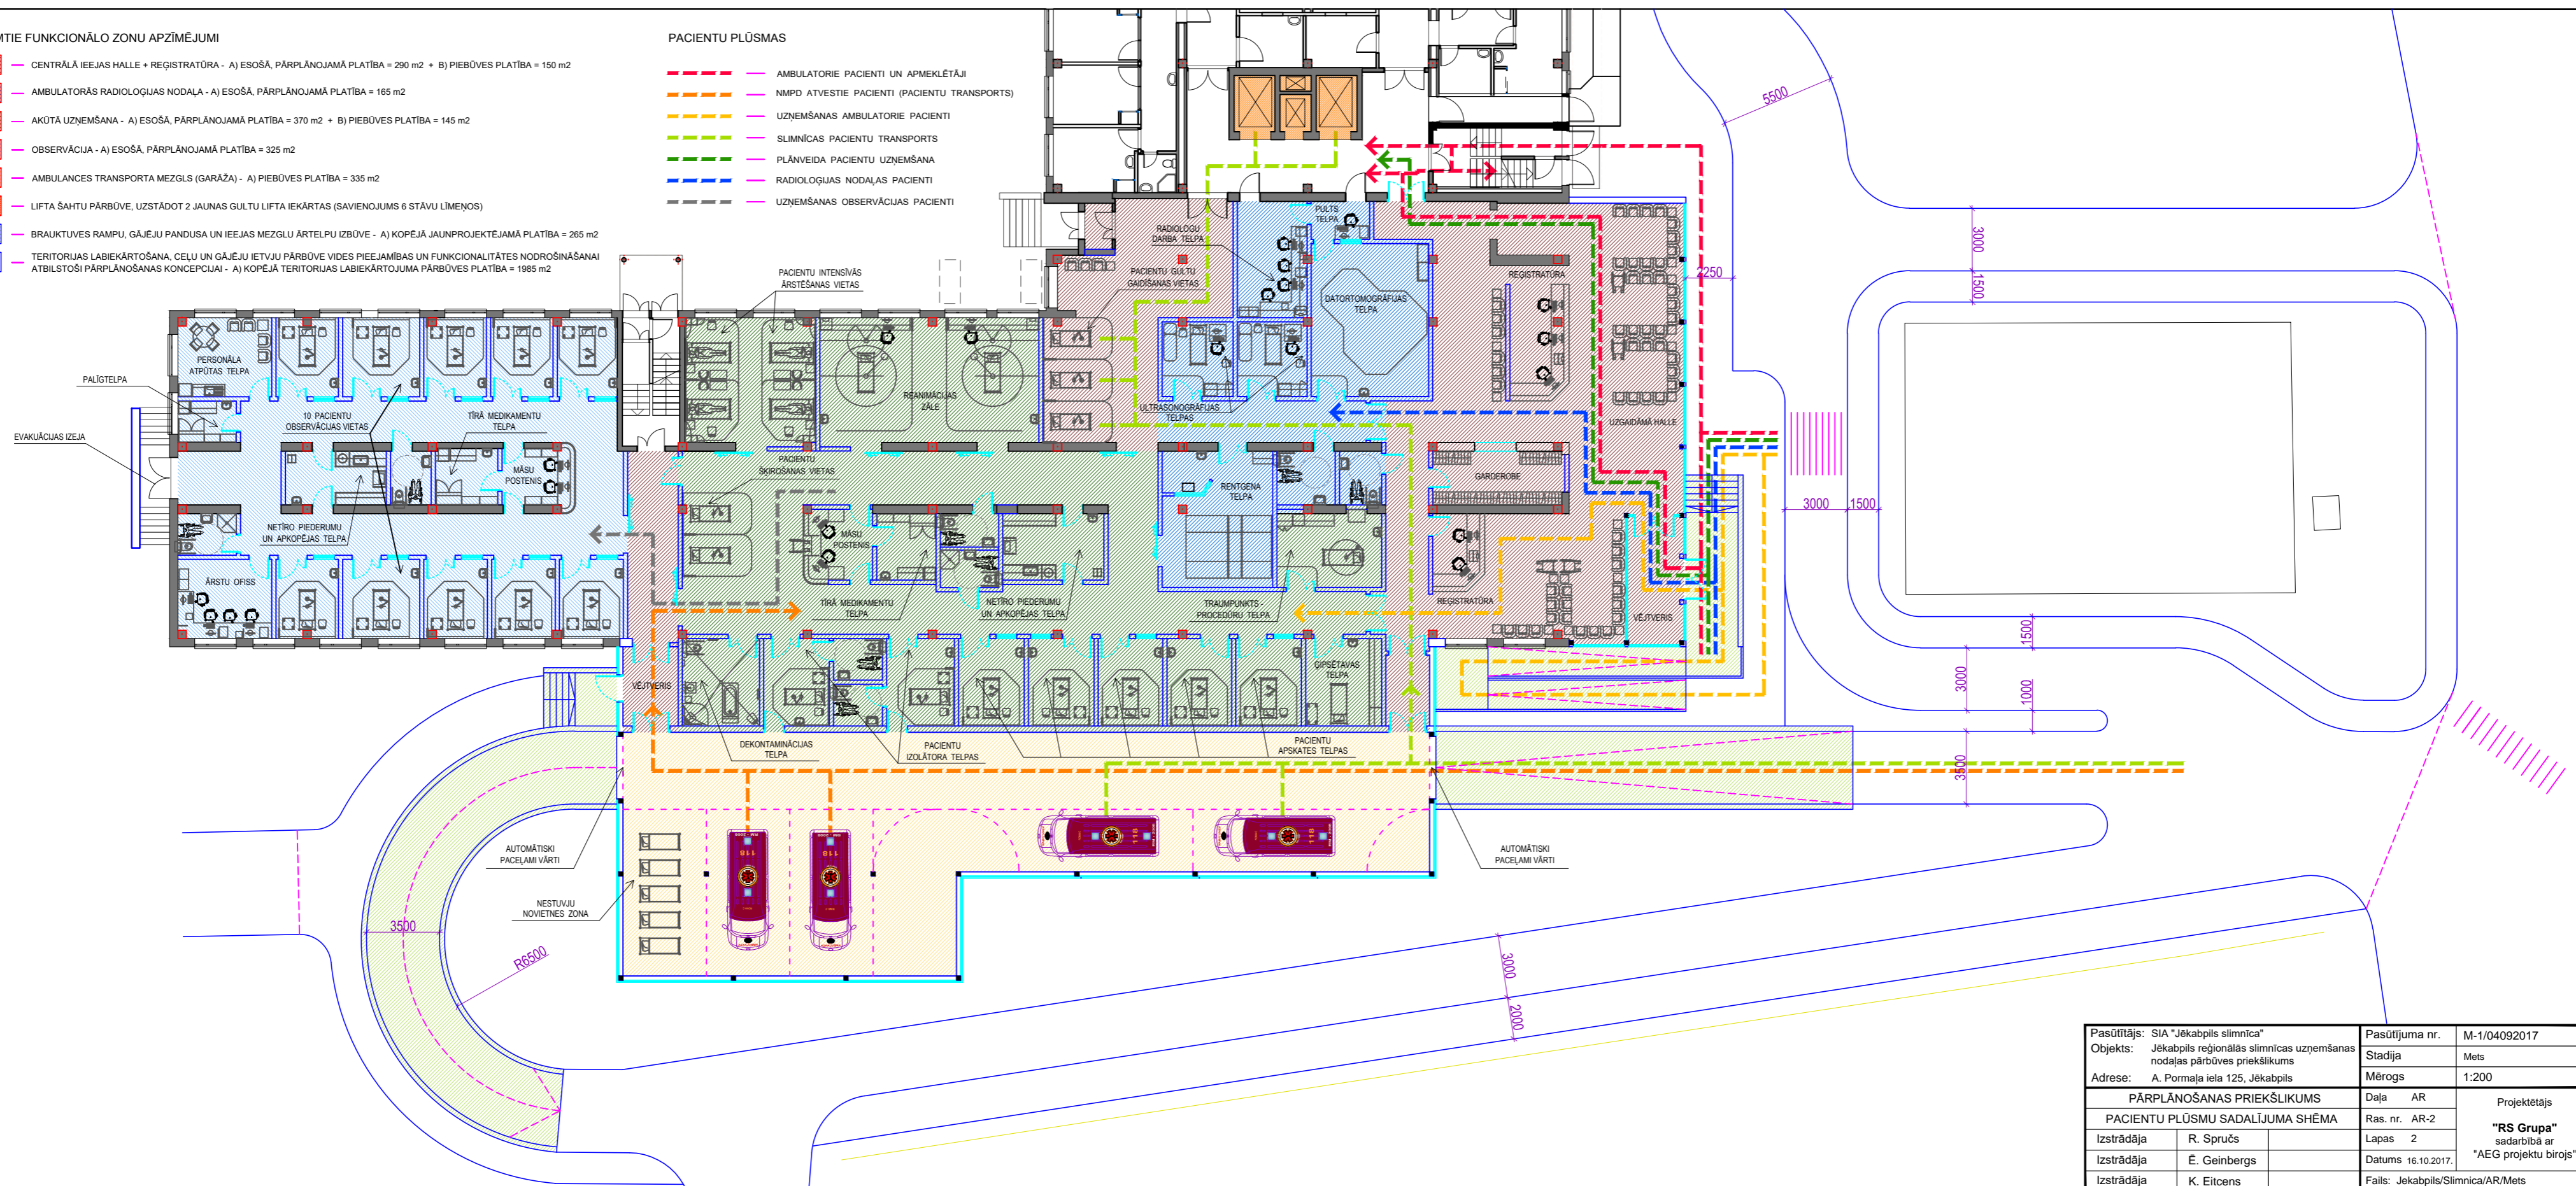

Pasūtītājs: SIA "Jēkabpils slimnīca"		Pasūtījuma nr.	M-1/04092017
Objekts: Jēkabpils reģionālās slimnīcas uzņēmšanas nodaļas pārbūves priekšlikums		Stadija	Mets
Adrese: A. Pomata iela 125, Jēkabpils		Mērogs	1:200
PĀRPLĀNOŠANAS PRIEKŠLIKUMS		Dāja	AR
		Ras. nr.	AR-2
Izstrādāja	R. Spručs	Projektētājs "RS Grupa" sadarībā ar "AEG projektu birojs"	
Izstrādāja	Ē. Geinbergs		
Izstrādāja	K. Eitcens		
		Datums	16.10.2017.
		Fails:	Jekabpils/Slimnica/AR/Mets